


# Gashausanschluss und Gaszähleranlage Schema 1

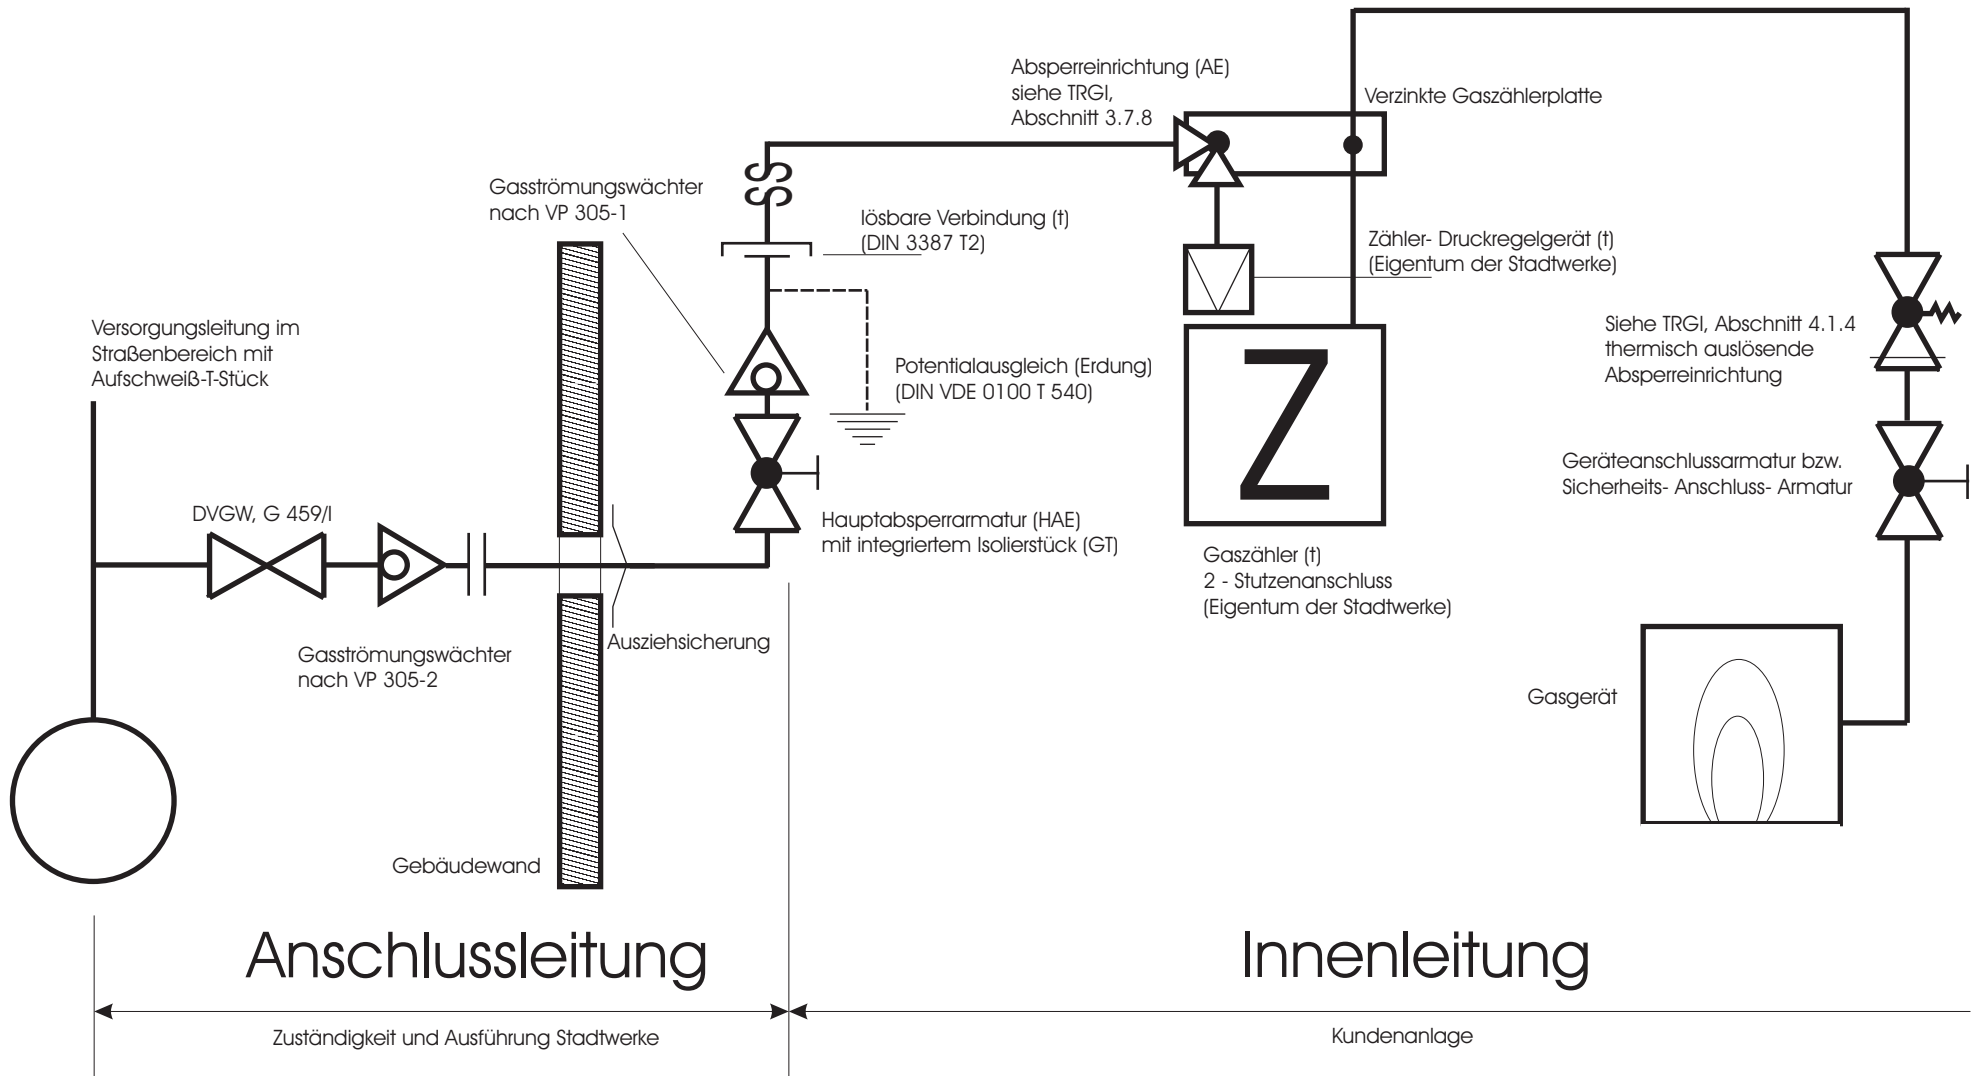

# Gashausesanschluss und Gaszähleranlage Schema 2

Vorgelagerte Anlage  
siehe Schema 1

